


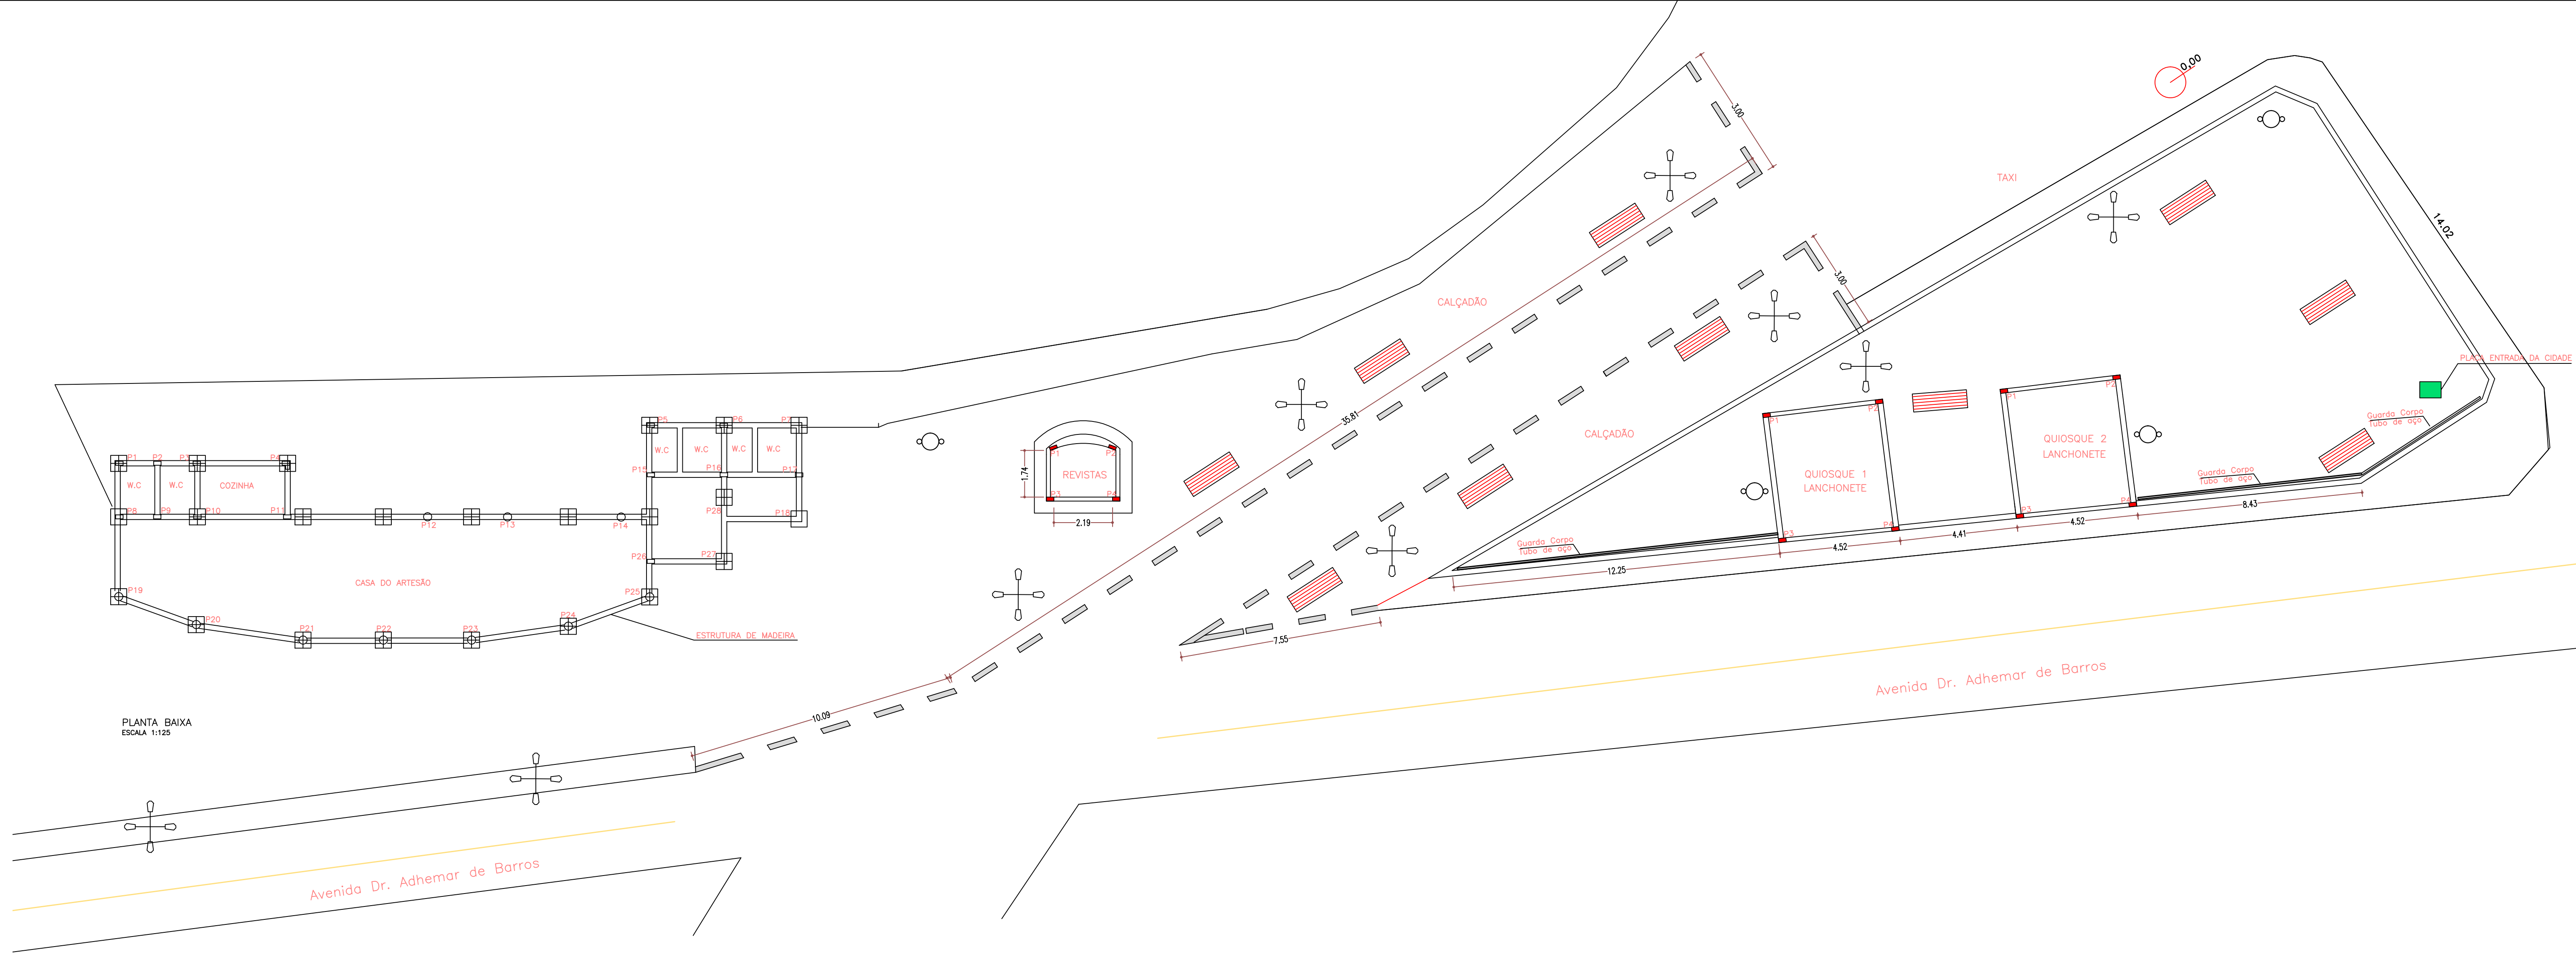

PLANTA BAIXA
ESCALA 1:125

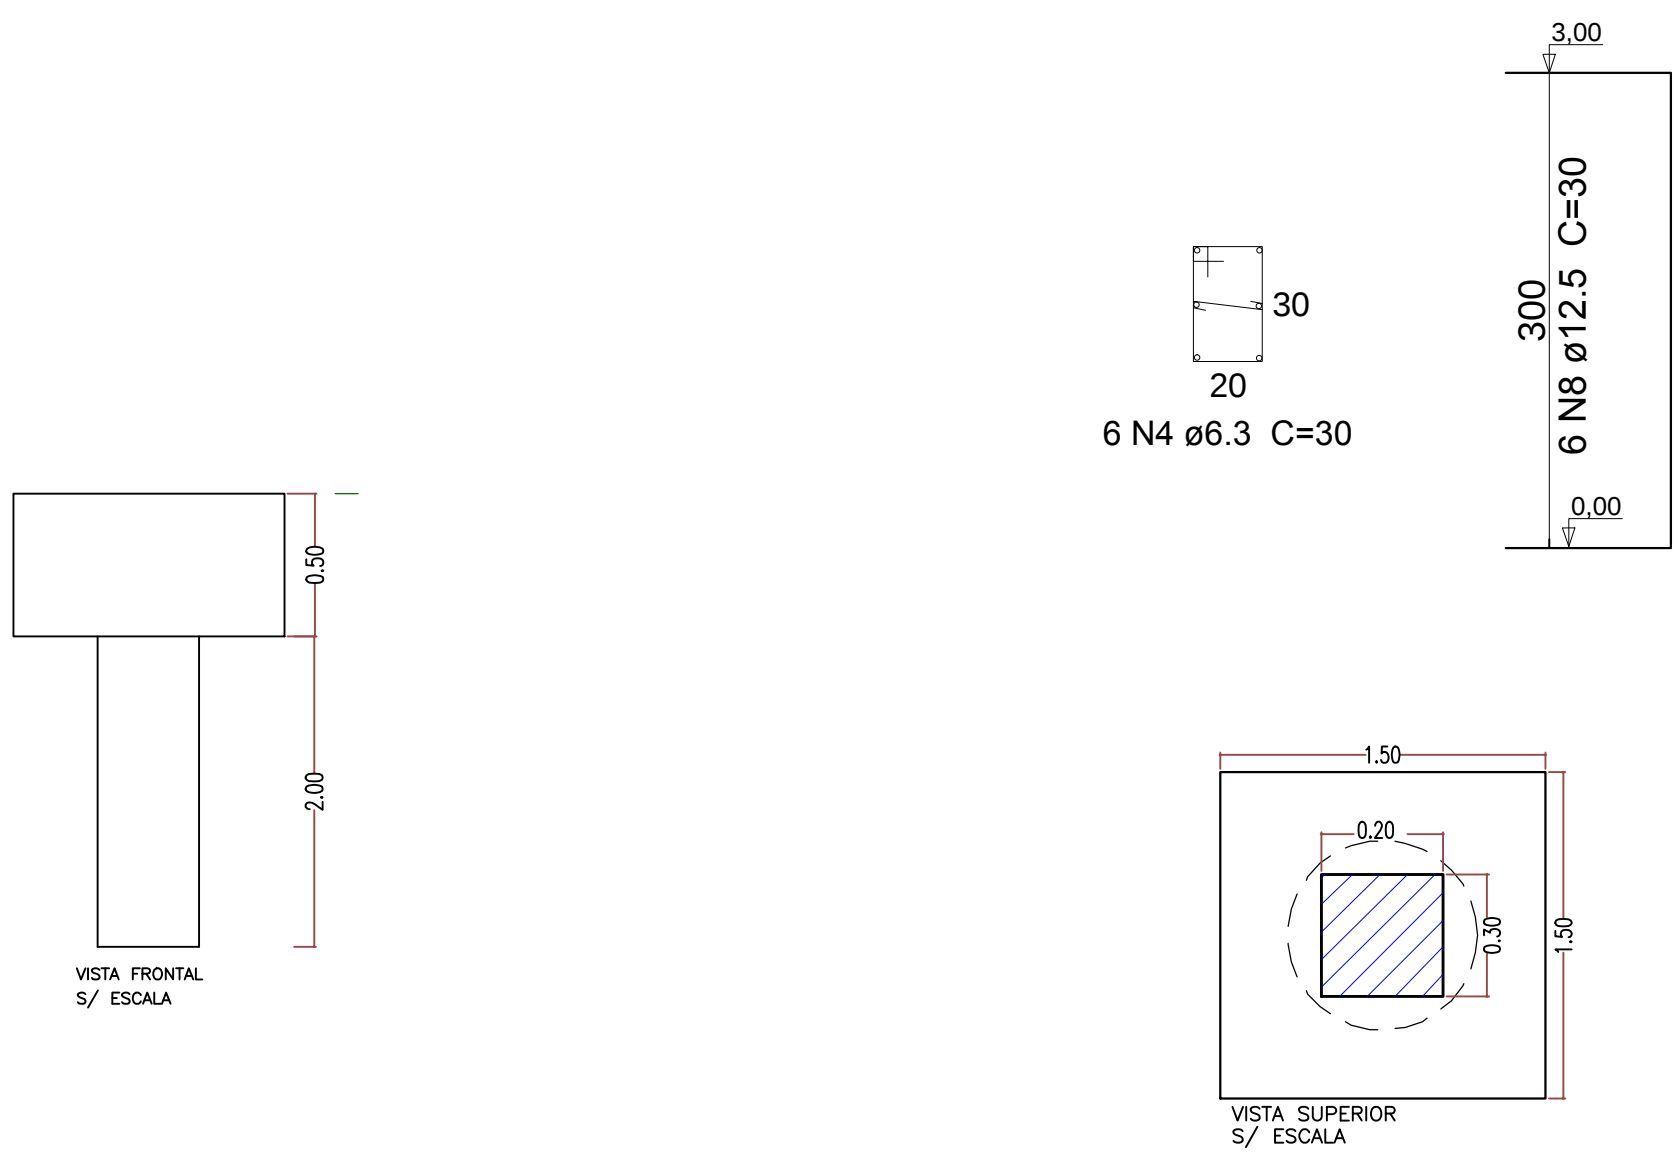


TABELA DO PILARES CASA ARTESÃO

PILAR	QUANTIDADE	SEÇÃO (cm)	ALTURA TOTAL
P1	1	20/30	300
P2	1	20/30	300
P3	1	20/30	300
P4	1	20/30	300
P5	1	20/30	300
P6	1	20/30	300
P7	1	20/30	300
P8	1	20/30	300
P9	1	20/30	300
P10	1	20/30	300
P11	1	20/30	300
P12	1	20/30	300
P13	1	20/30	300
P14	1	20/30	300
P15	1	20/30	300
P16	1	20/30	300
P17	1	20/30	300
P18	1	20/30	300
P19	1	20/30	300
P20	1	20/30	300
P21	1	20/30	300
P22	1	20/30	300
P23	1	20/30	300
P24	1	20/30	300
P25	1	20/30	300
P26	1	20/30	300
P27	1	20/30	300
P28	1	20/30	300
P30	1	20/30	300

TABELA DO PILARES REVISTA

PILAR	QUANTIDADE	SEÇÃO (cm)	ALTURA TOTAL
P1	1		300
P2	1		300
P3	1		300
P4	1		300

TABELA DO PILARES QUIOSQUE 01

PILAR	QUANTIDADE	SEÇÃO (cm)	ALTURA TOTAL
P1	1	20/30	300
P2	1	20/30	300
P3	1	20/30	300
P4	1	20/30	300

TABELA DO PILARES REVISTA

PILAR	QUANTIDADE	SEÇÃO (cm)	ALTURA TOTAL
P1	1		300
P2	1		300
P3	1		300
P4	1		300

Relação do aço

AÇO	N	DIAM	Q	UNIT (cm)	C.TOTAL (cm)
CA50	1	6.3	160	252	40320
	2	6.3	320	41	13120
	3	6.3	3080	72	221760
	4	6.3	80	92	7360
	5	6.3	80	32	2560
	6	6.3	1360	72	97920
	7	12.5	952	297	282744
	8	12.5	104	347	36088



PREFEITURA MUNICIPAL DE JACUPIRANGA

TÍTULO: CASA DO ARTESÃO

ASSUNTO: PLANTA ESTRUTURAL PILARES E DETALHES

LOCAL: CENTRO

DATA: NOVEMBRO/2018
ESCALA: INDICADAS
REV. 1
FOLHA 4/6

RESPONSABILIDADE TÉCNICA: