
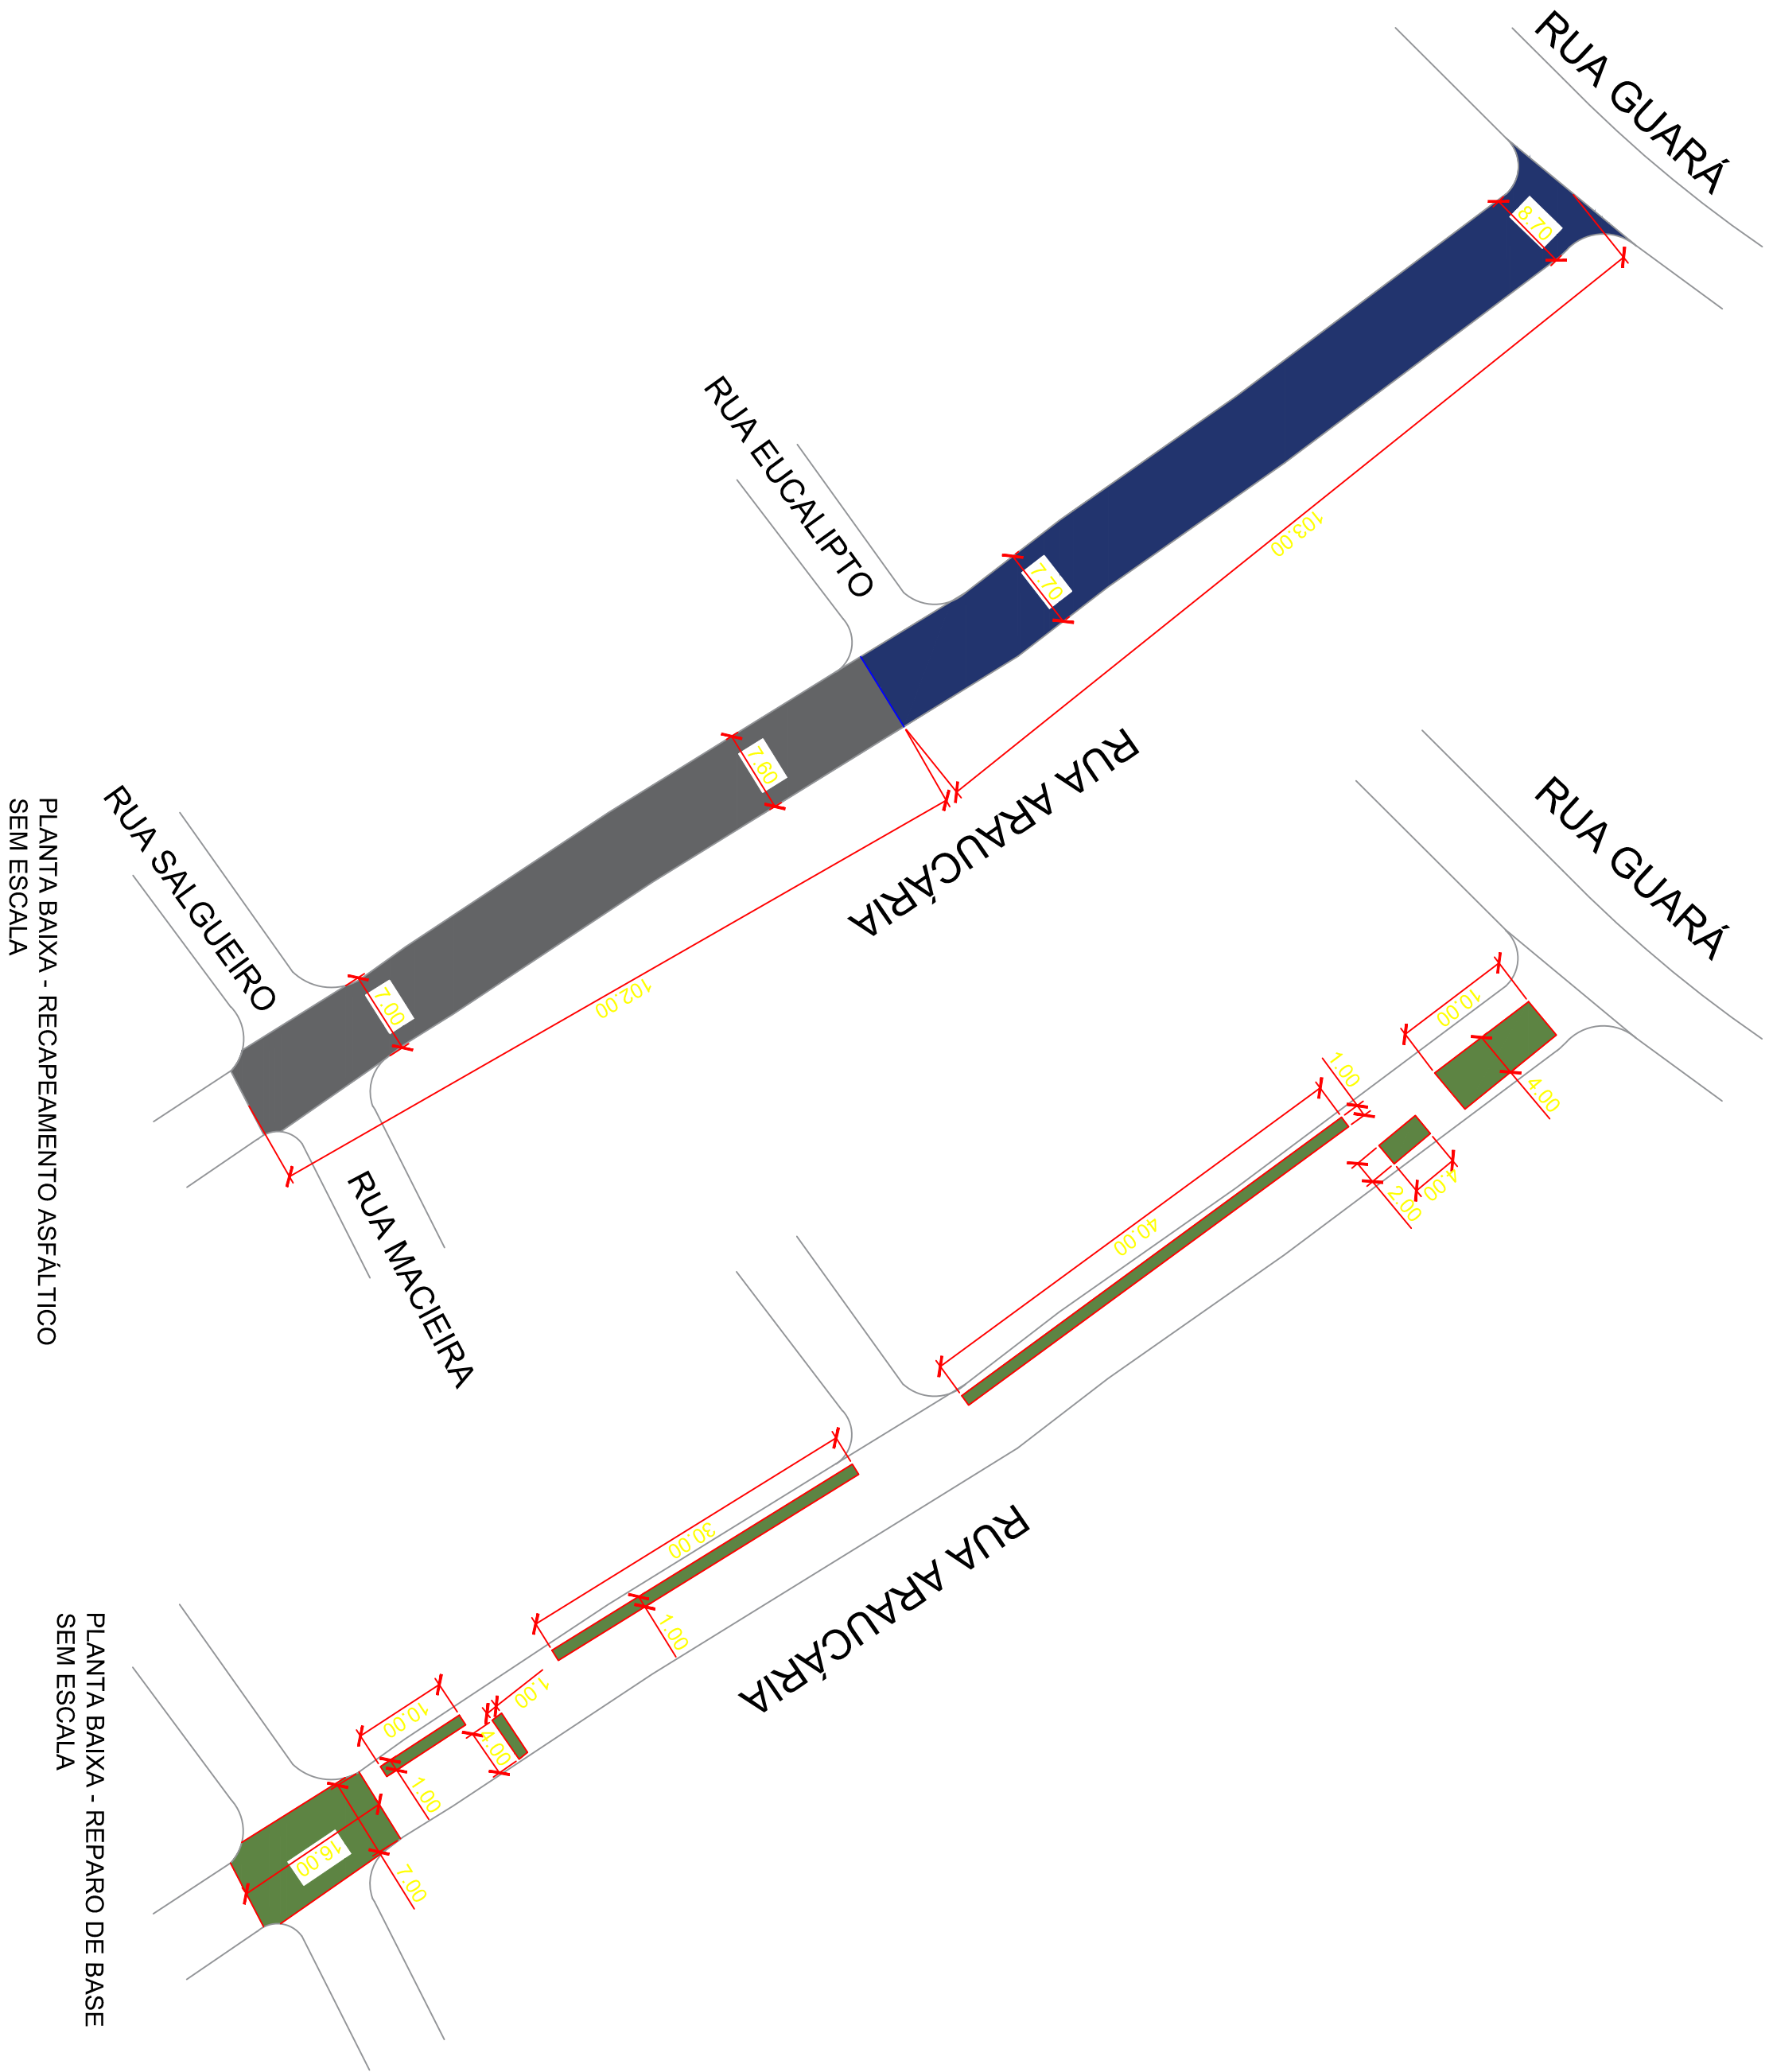


SEÇÃO TRANSVERSAL
RECAPEAMENTO ASFÁLTICO

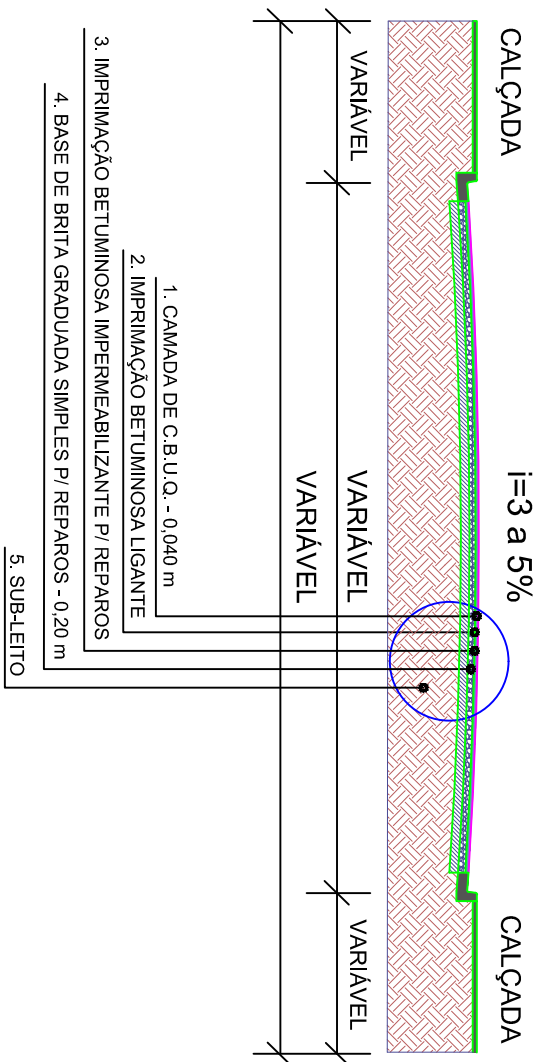

LEGENDA

- TRECHO 01 - RECAPEAMENTO ASFÁLTICO
- TRECHO 02 - RECAPEAMENTO ASFÁLTICO
- ÁREA PARA REPARO DE BASE - 244,00M²

RESUMO DE ÁREAS - PAVIMENTAÇÃO ASFÁLTICA

RUA RUA PROJETADA
COMPR. 103,00 m x LARG. MÉDIA 8,20 m = 844,60 m²
COMPR. 102,00 m x LARG. MÉDIA 7,30 m = 744,60 m²
RECAPEAMENTO ASFÁLTICO - 1.589,20 m²

Executado:		RESPONSÁVEL TÉCNICO:	
PREFEITURA DO MUNICÍPIO DE JACUPIRANGA		ENGRª Rita Marisa C. B. Rodrigues	
Projeto Recapeamento e Obras Complementares das Ruas Araucária e Alamo		CREA/SP: 506982/4288	
INFRAESTRUTURA URBANA		FOLHA: 1/2	
RUA ARAUCÁRIA - MUNICÍPIO DE JACUPIRANGA / SP		ESCALA: S/ESCALA	
		DATA: FEV/2024	
		REVISÃO: 0	

RESUMO DE ÁREAS - PAVIMENTAÇÃO ASFÁLTICA

RUA RUA PROJETADA

COMPR. 146,00m x LARG. MÉDIA 6,50 m = 949,00 m²


COMPR. 270,00 m x LARG. MÉDIA 6,50 m = 1755,00 m²

PAVIMENTAÇÃO ASFÁLTICA - 2704,00 m²

GUIA E SARJETAS - 30,00 m

LEGENDA


- TRECHO 01 - RECAPEAMENTO ASFÁLTICO
- TRECHO 02 - RECAPEAMENTO ASFÁLTICO
- ÁREA PARA REPARO DE BASE - 960,00m²
- SARJETÃO - 23,00M
- GUIAS E SARJETAS P/ REPARO - 30,00M

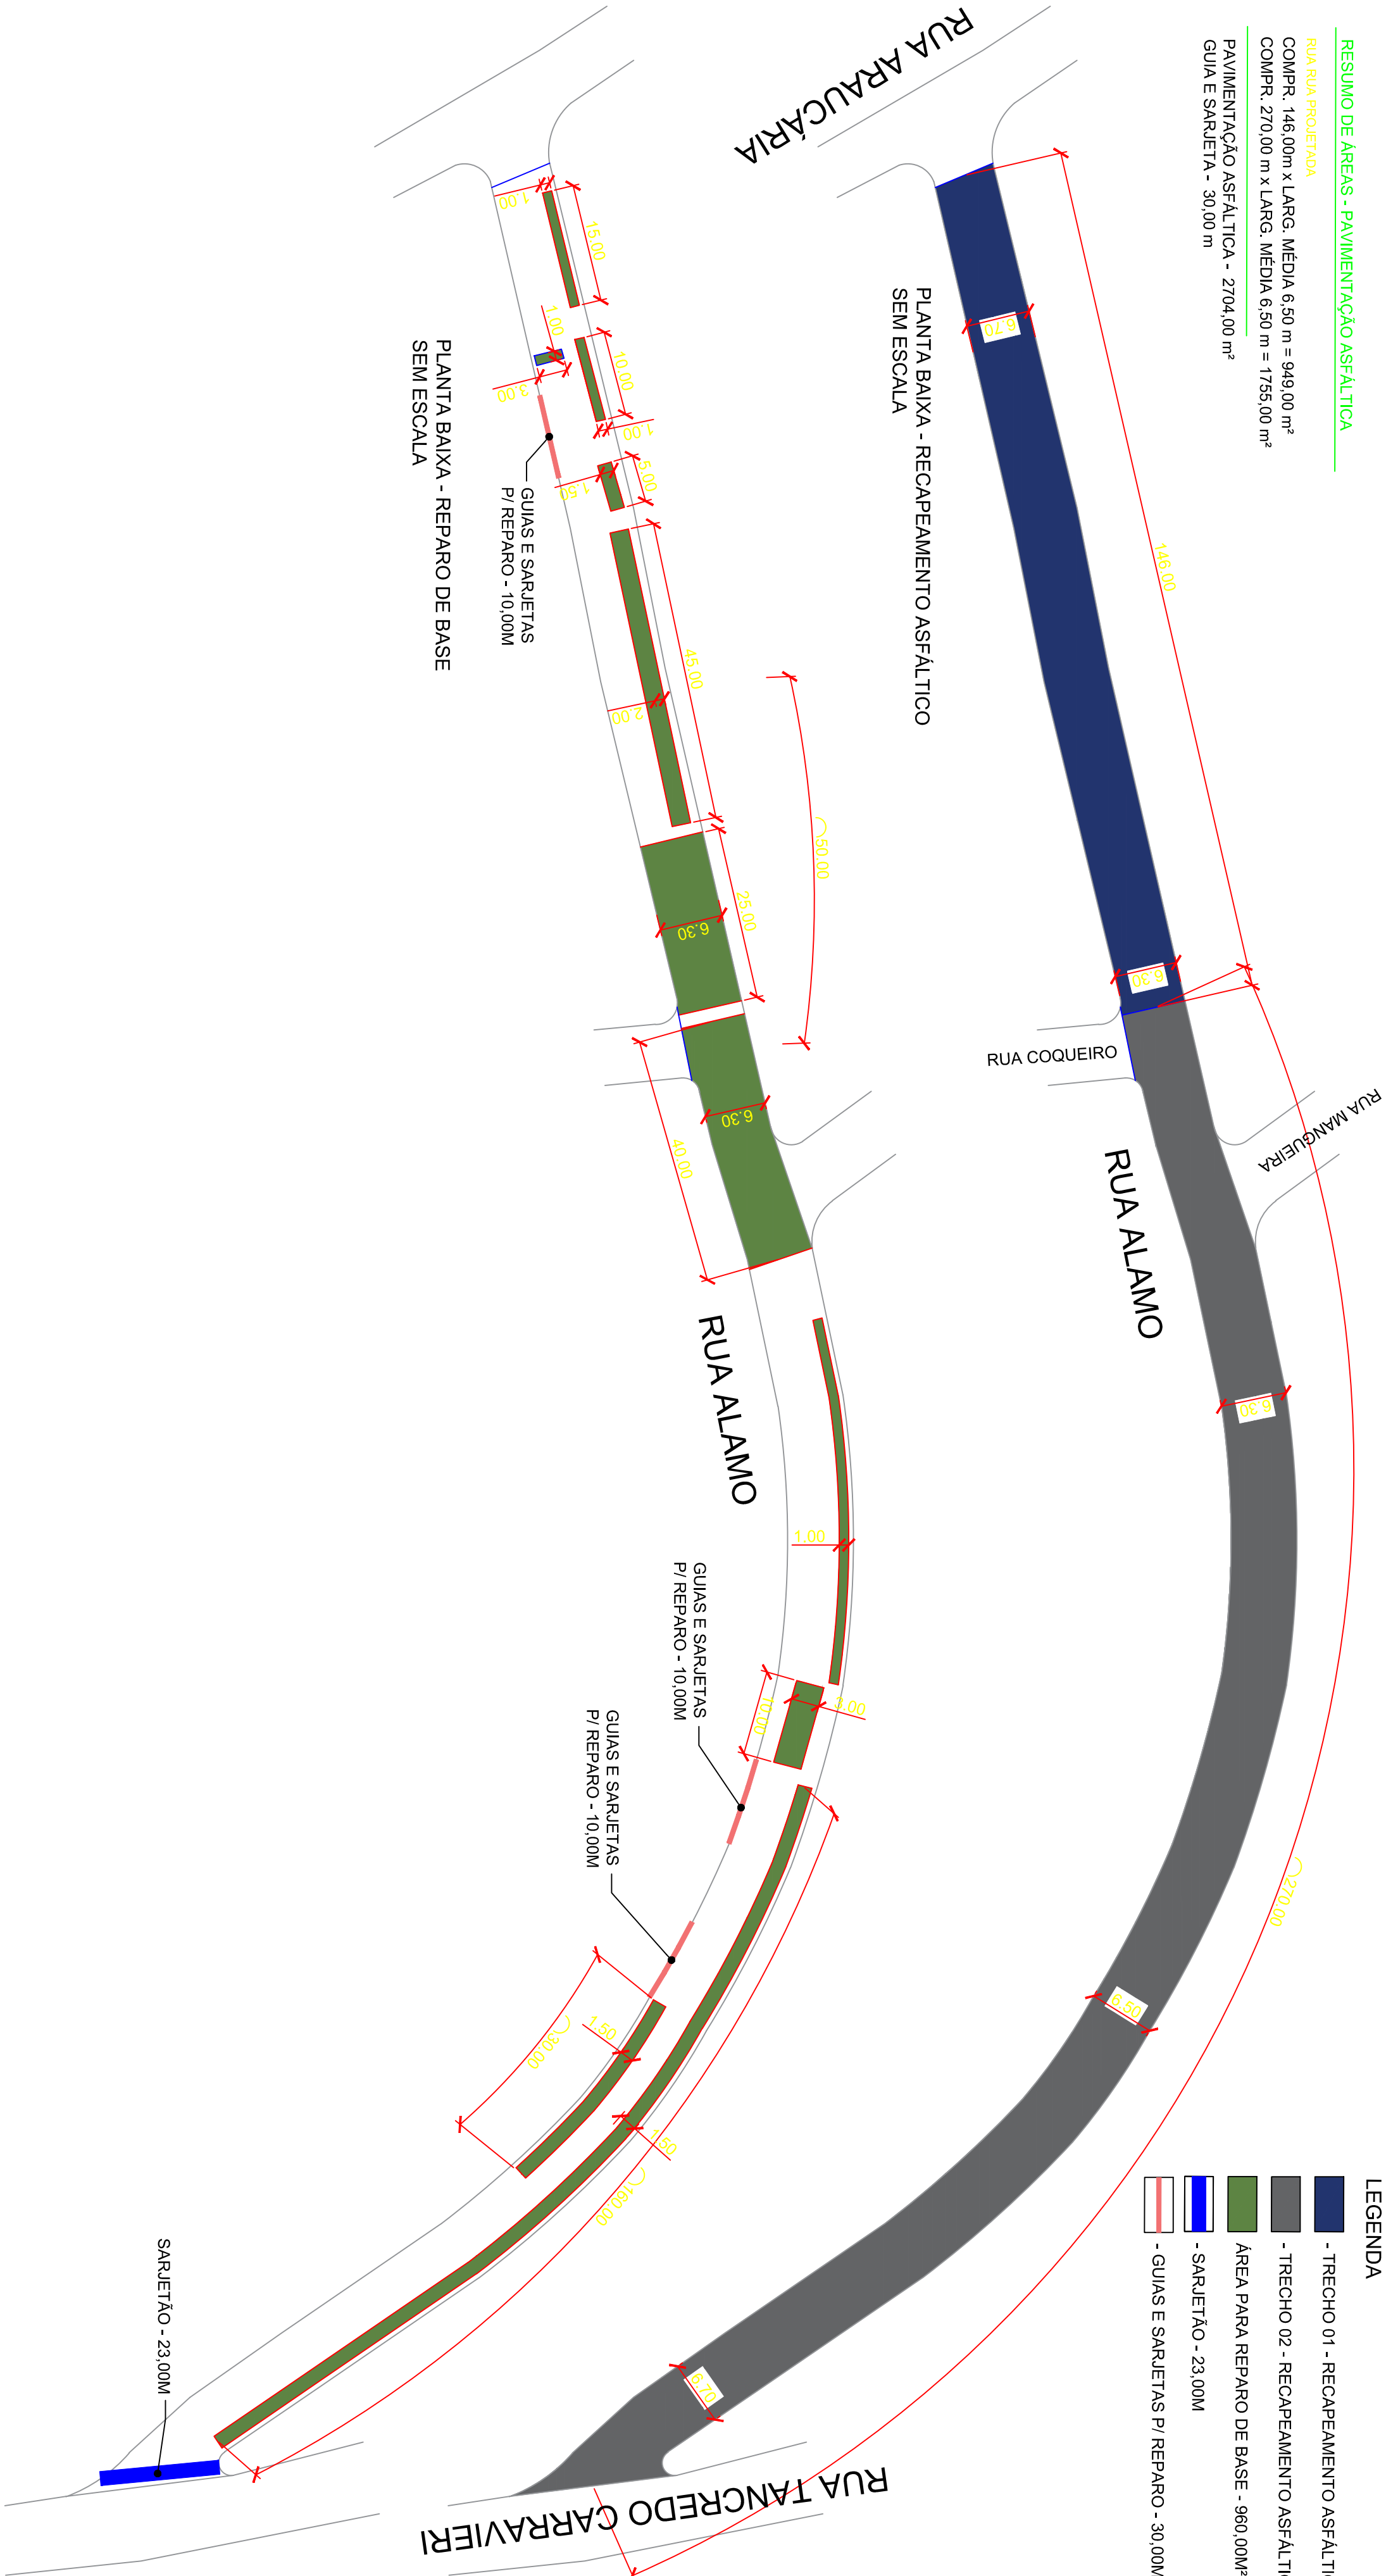

SEÇÃO TRANSVERSAL


RECAPEAMENTO ASFÁLTICO

i=3 a 5%

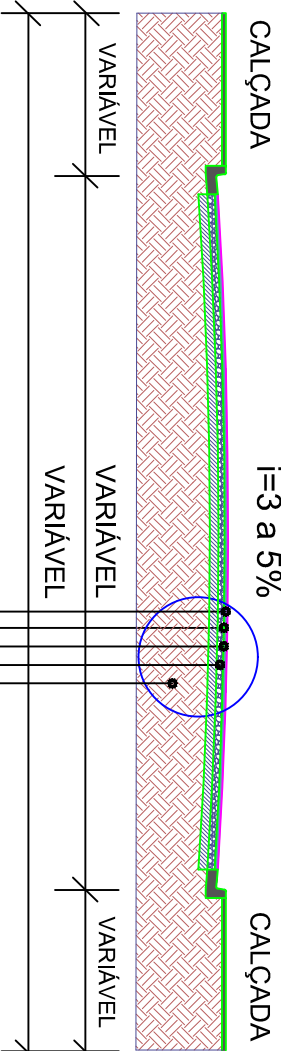

SARJETÃO

S/ESCALA

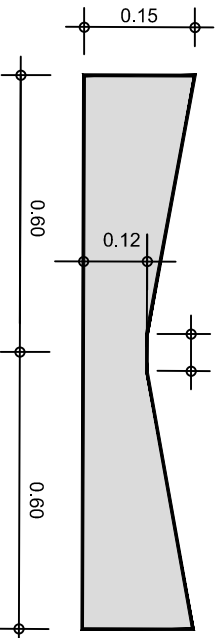

Executado:

RESPONSÁVEL TÉCNICO:

ENGRª RITA MARISA C. R. RODRIGUES
CREASP 50682/228

PREFEITURA DO MUNICÍPIO DE JACUPIRANGA

Projeto Recapeamento e Obras Complementares das ruas Araucária e Alamo

INFRAESTRUTURA URBANA

RUA ALAMO - MUNICÍPIO DE JACUPIRANGA / SP



REVISÃO: 0

Assinado por 1 pessoa: RITA MARISA CASTRO BECHER RODRIGUES

Para verificar a validade das assinaturas, acesse <https://jacupiranga.1doc.com.br/verificacao/52A4-8A32-3E01-F3CC> e informe o código 52A4-8A32-3E01-F3CC